Pianta del Tempio dell' Onore, e della Virtù ora Chiesa di S. Urbano fuori la Porta S. Sebastiano

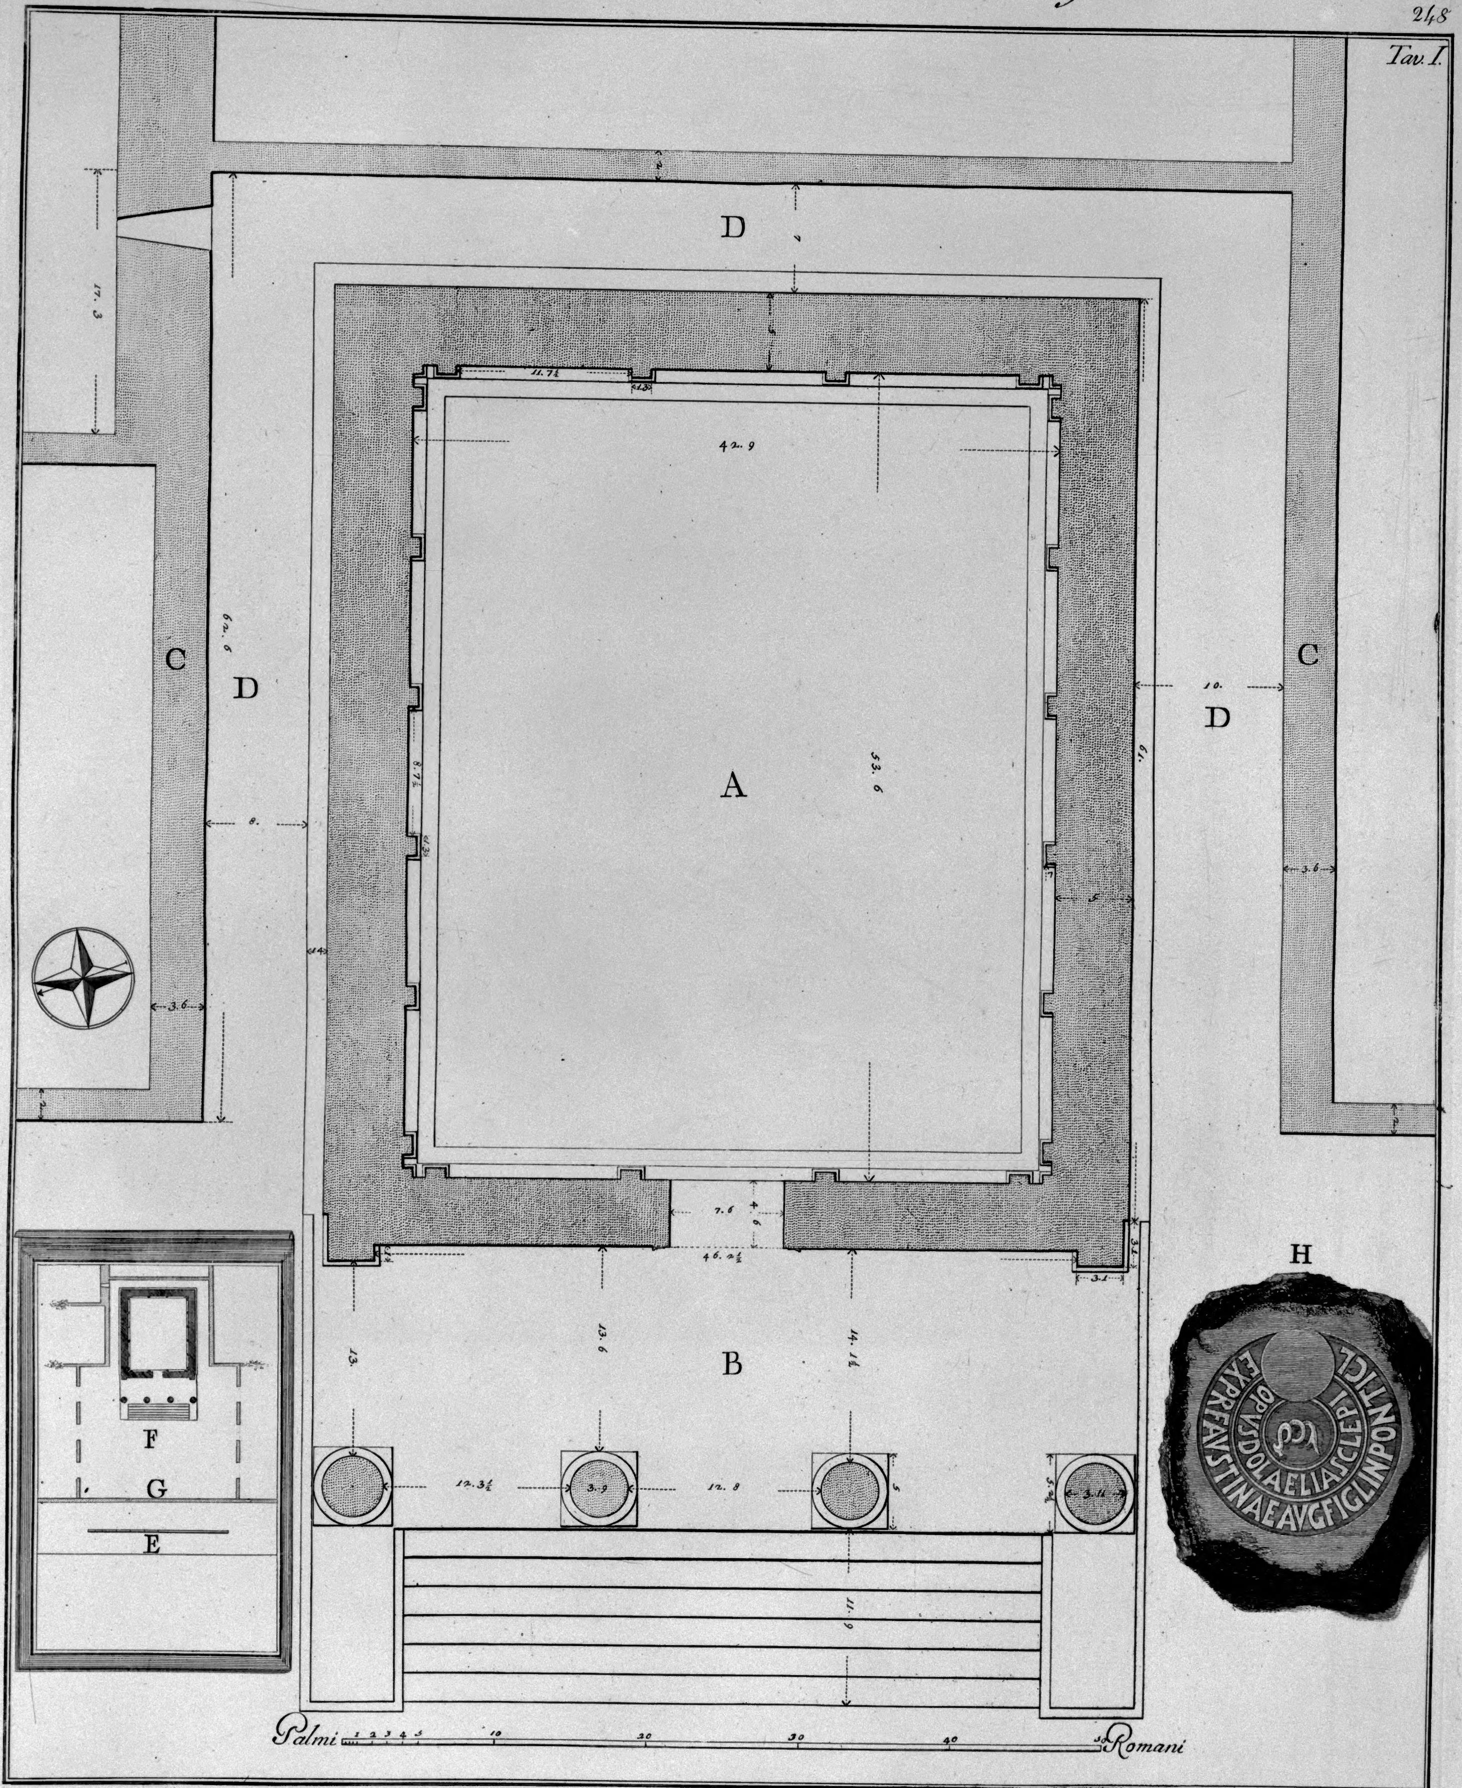

A *Cella.* B *Pronao, o Portico.* C *Avanzo dell' abitazione dell' Edituo.* D *Ambito d' intorno al Tempio.*
E *Pianta coll' Area, e sue adiacenze.* F *Area innanzi al Tempio.* G *Muro di Sostruzione, che investe il Monte per porre in piano la suddetta Area.* H *Bollo di una Tegola del Tetto della Cella*

Franc. Piranesi delin. e inci.